


WHG TOP 5 / 2. OBERGESCHOSS

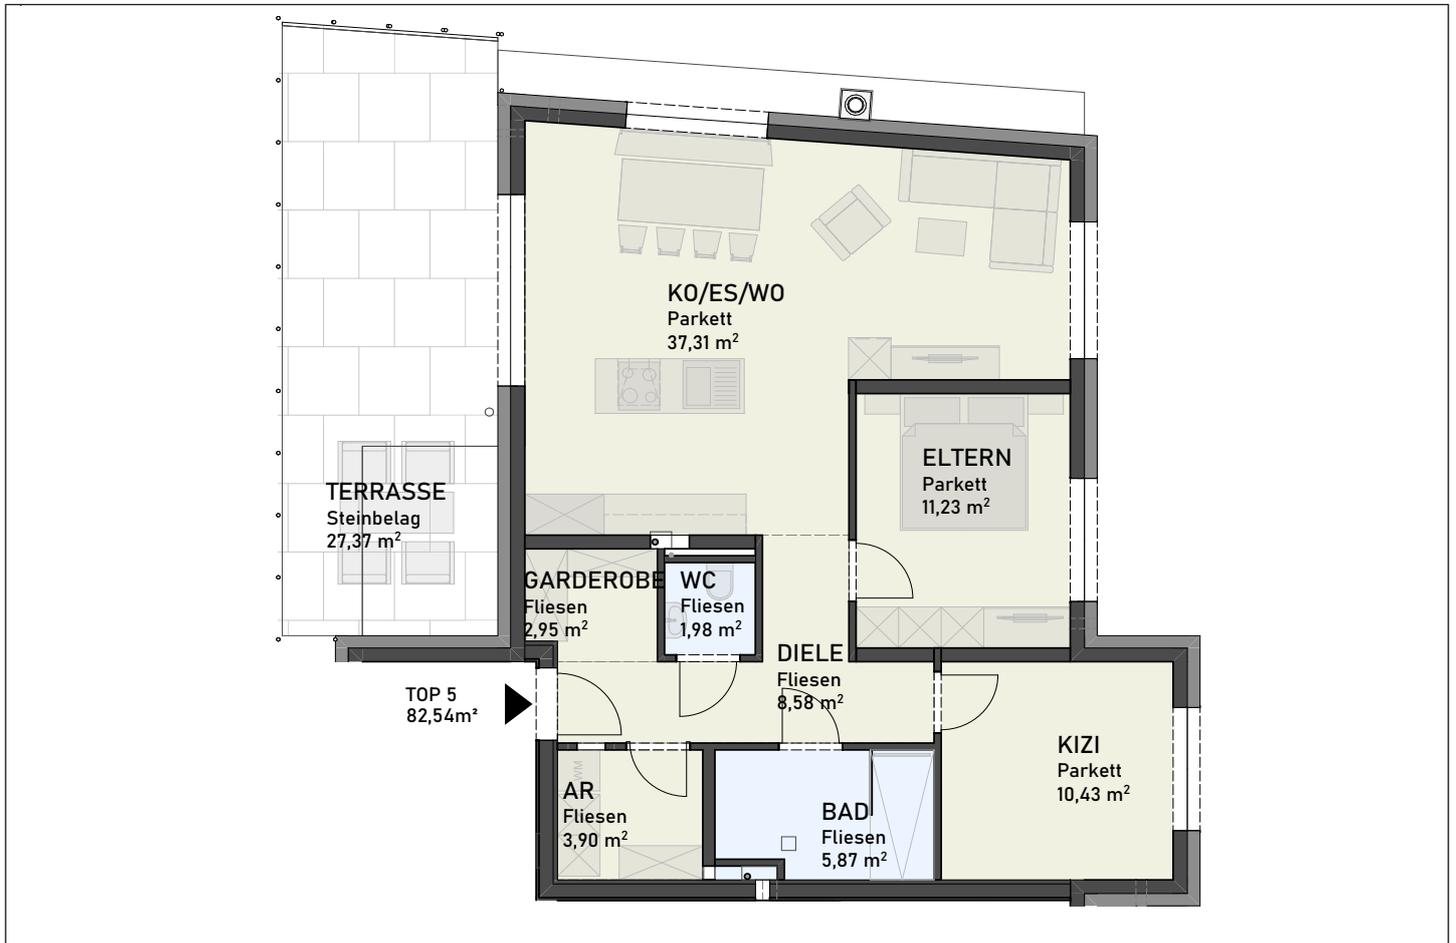


82,54 m² Nutzfläche

Ihr persönlicher Ansprechpartner: Christina Scharfegger, c.scharfegger@simas.at, +43 664 44 61 018



Übersichtsplan Dachgeschoss

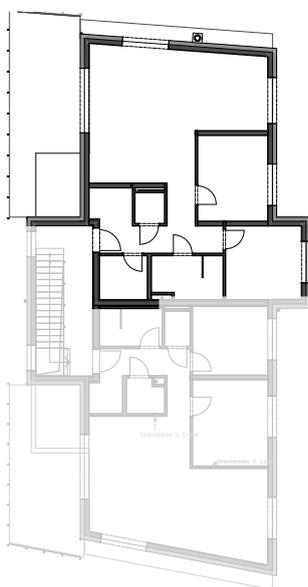

| FLÄCHENBESCHREIBUNG | FLÄCHE |
|------------------------|----------------------|
| Wohnen/Kochen/Essen | 37,31 m ² |
| Schlafzimmer 1 | 10,43 m ² |
| Schlafzimmer 2 | 11,23 m ² |
| Badezimmer | 5,87 m ² |
| Diele | 8,64 m ² |
| Abstellraum | 4,12 m ² |
| Garderobe | 2,96 m ² |
| WC | 1,98 m ² |
| NUTZFLÄCHE | 82,54 m ² |
| Balkon | 27,37m ² |
| PREIS | 468.000,00 € |
| zzgl. PKW-Stellplatz á | 12.500,00 € |